


**PLANO DE LOCALIZACION**

ESCALA 1/20,000

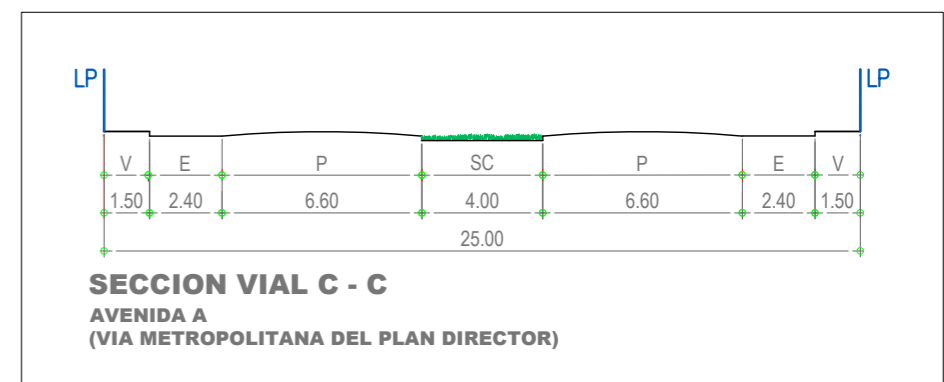

ESC. 1/250

DEPARTAMENTO: **LIMA**  
 PROVINCIA: **CAÑETE**  
 DISTRITO: **IMPERIAL**  
 REFERENCIA: AVENIDA A (VIA METROPOLITANA DEL PLAN DIRECTOR)  
 UC: UC N° 017990 Y 017991  
 ZONIFICACION: ZONA AGRÍCOLA - ZA

Fuente: Partida Registral N°P90134043 Y 90134051 de la Zona Registral N° IX - Sede Lima.

--- LIMITE DISTRITAL

**UBICACION** ESC.: 1/4,000

**DATUM WGS 84**

PROYECTO:		<b>PLANEAMIENTO INTEGRAL</b>	
PLANO:		UBICACIÓN Y LOCALIZACIÓN	
PROPIETARIOS:		JUAN IDELFONSO MEZA CORRALES MARIA ELENA DELGADO DIAZ DE MEZA	
PROYECTISTA:	MARY VICTORIA DELGADO CASTRO	CAP N° 5113	N° LAMINA:
UBICACION:		LOTE DENOMINADO LA HUACA DE ATAJO CUATRO Y PREDIO EL HUARANGO DE ATAJO CUATRO DISTRITO DE IMPERIAL, CAÑETE, LIMA	
ESCALA:	FECHA:	SISTEMA:	DIBUJO:
INDICADA	NOVIEMBRE 2019	WGS 84 - 1.85	scastillo

**U-01**