


# PLANO UBICACION

ESC : 1/500

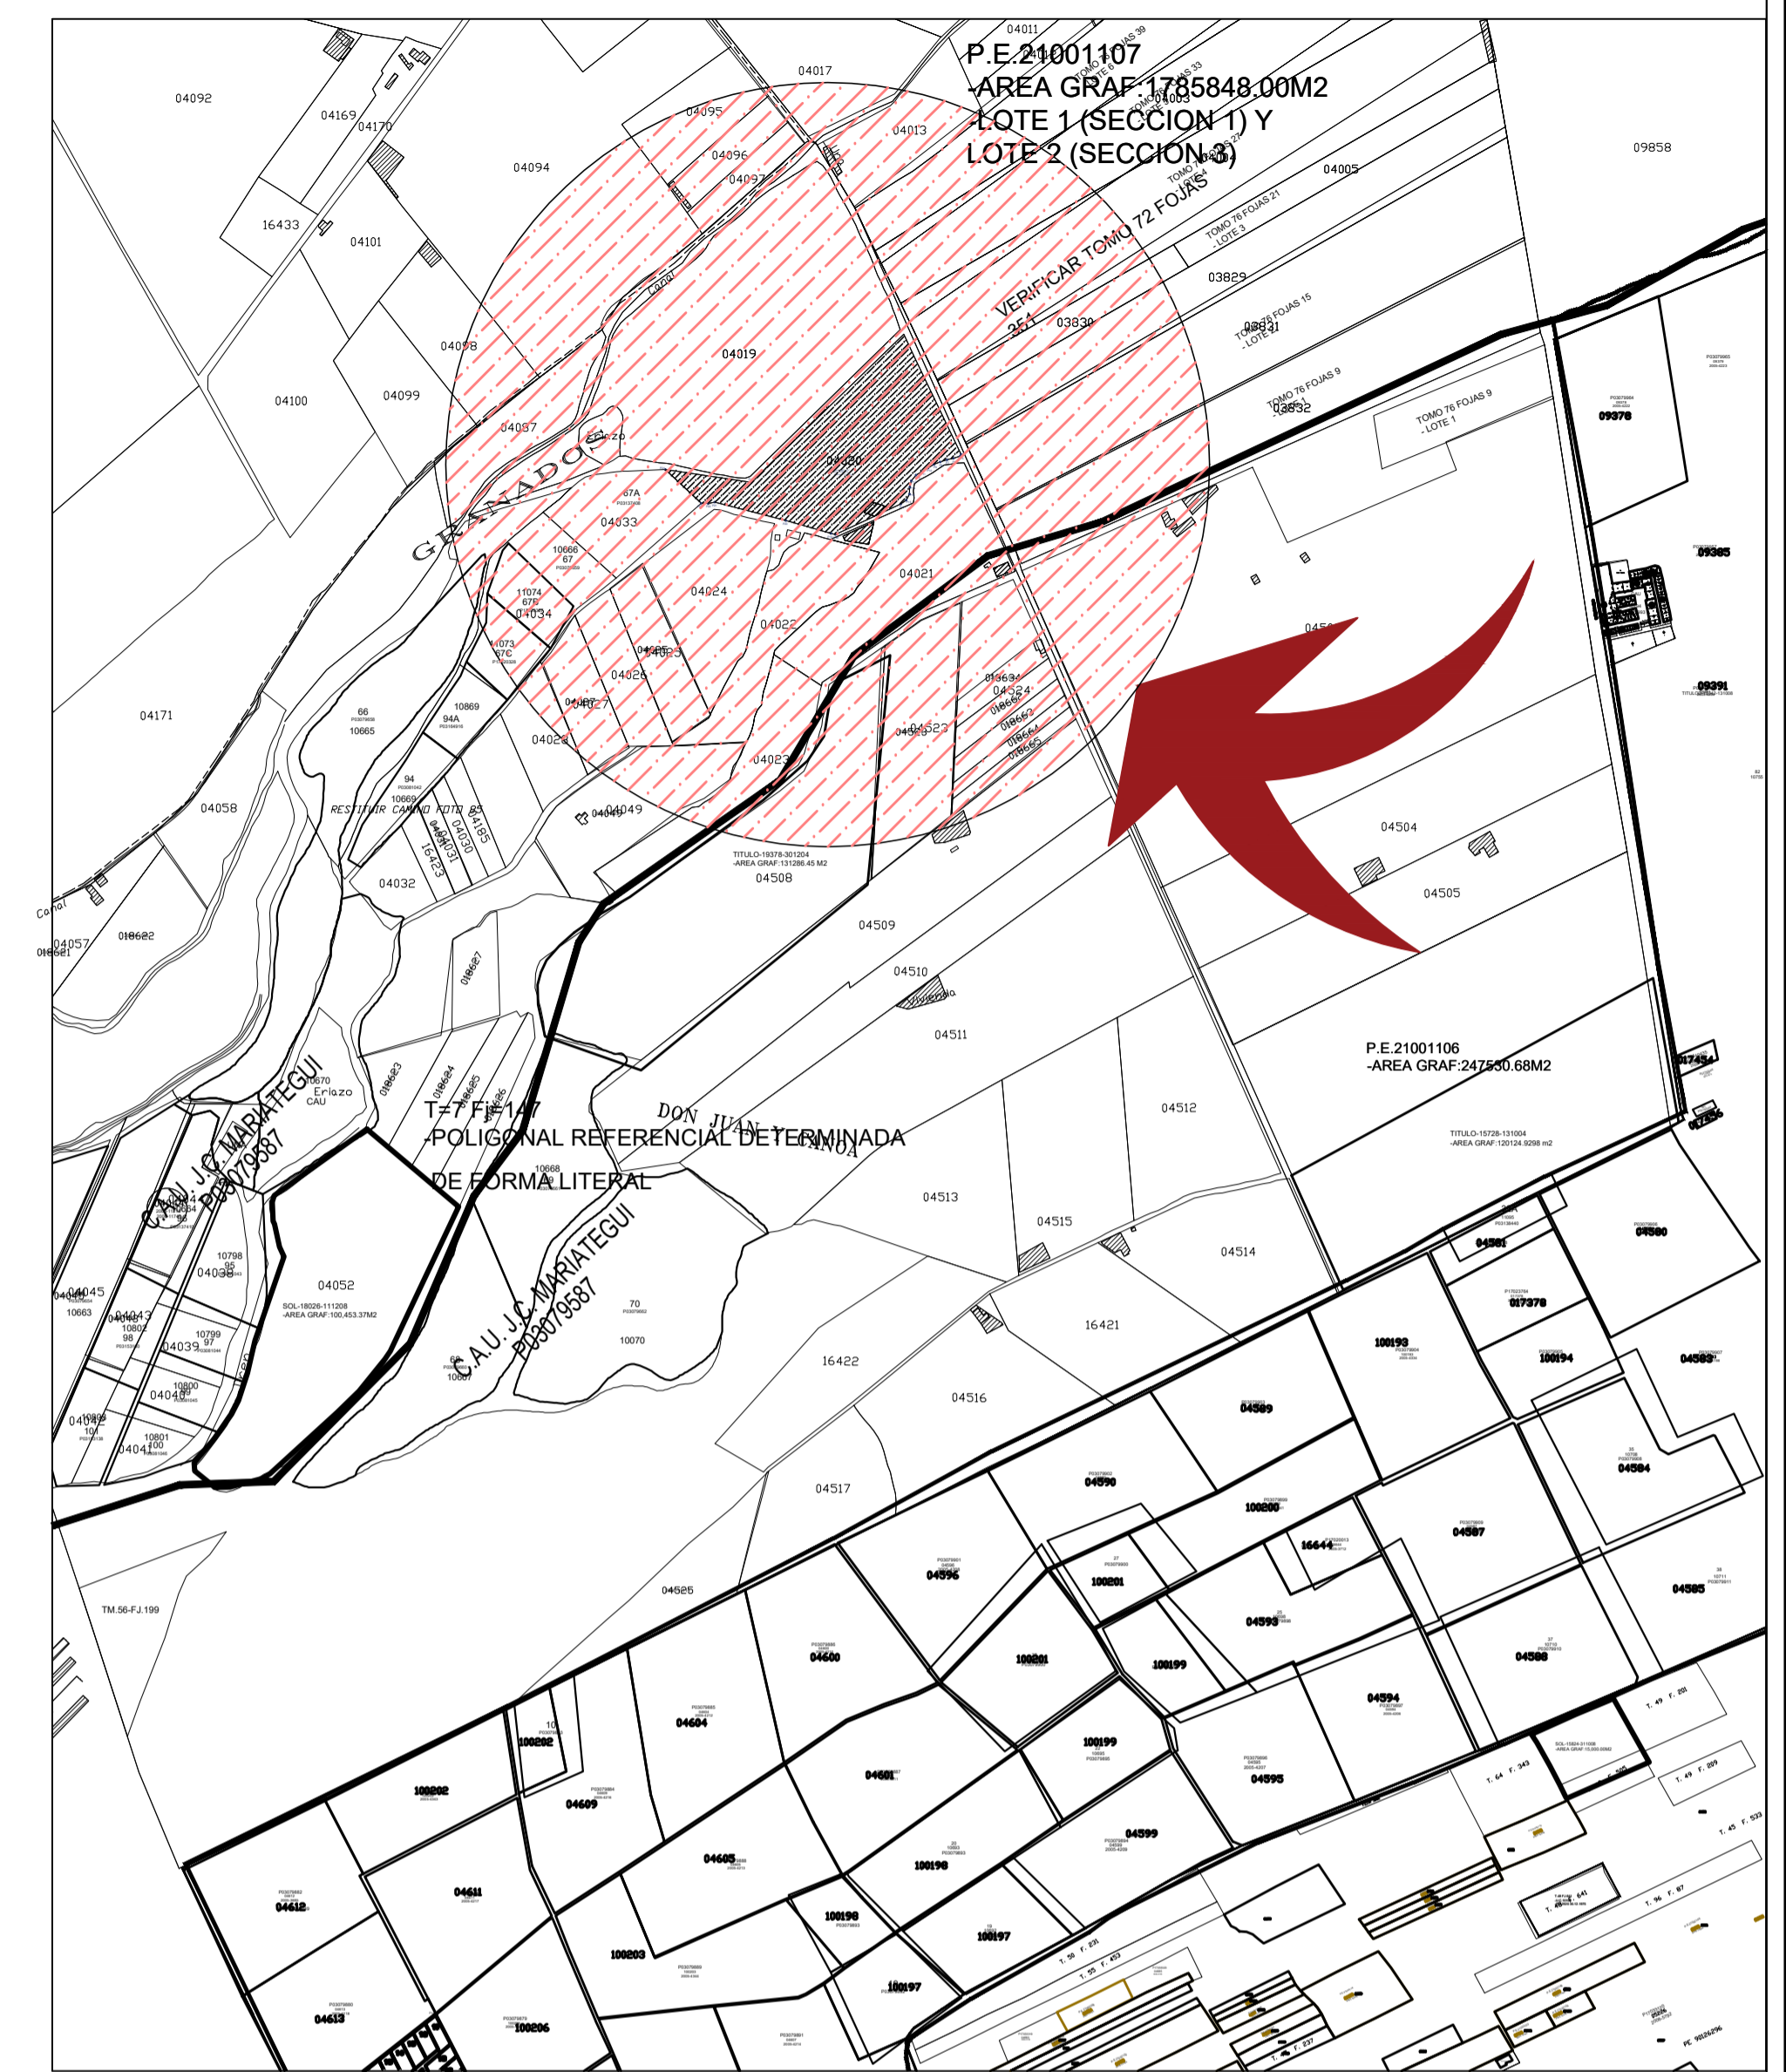

# PLANO DE LOCALIZACION

ESC : 1/5000

**PREDIO: UBICACION RURAL  
EL POTRERO DENOMINADO  
- PUQUIO LOTE 13**

**DISTRITO: IMPERIAL  
PROVINCIA: CAÑETE  
DEPARTAMENTO: LIMA**